


Planritningar

Måtten på planritningen ska anges med minst en decimal. Entréplanet ska vara tillgängligt och användbart för personer med nedsatt rörelseförmåga. Det innebär bland annat att det på entréplanet ska finnas plats för kök, wc/dusch, plats för sittgrupp och sovplats. Tillgänglighetskravet gäller ej för fritidshus.

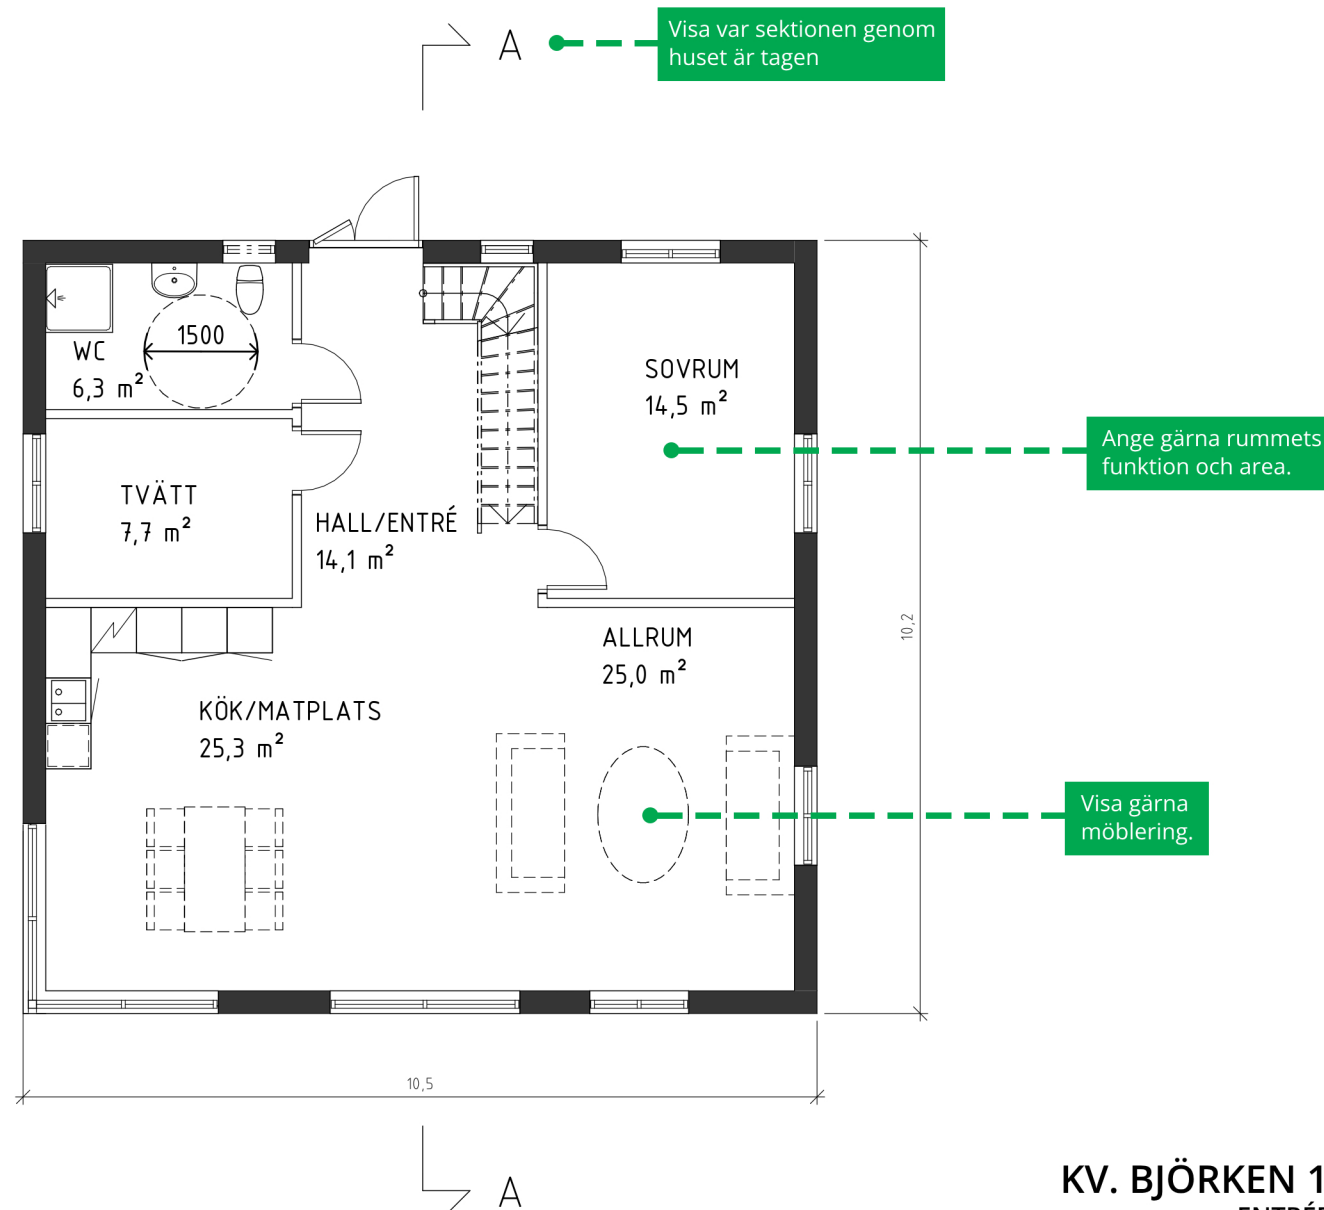

KV. BJÖRKEN 1:15
ENTRÉPLAN



Ritning

REV: 2024-08-05

SKALA 1:100

2024-07-30

RITAD AV: FILIP JANSSON