


Situationsplan

Situationsplan för tillbyggnad i skala 1:400,
kontaktcenter hjälper er att ta fram en situationsplan.

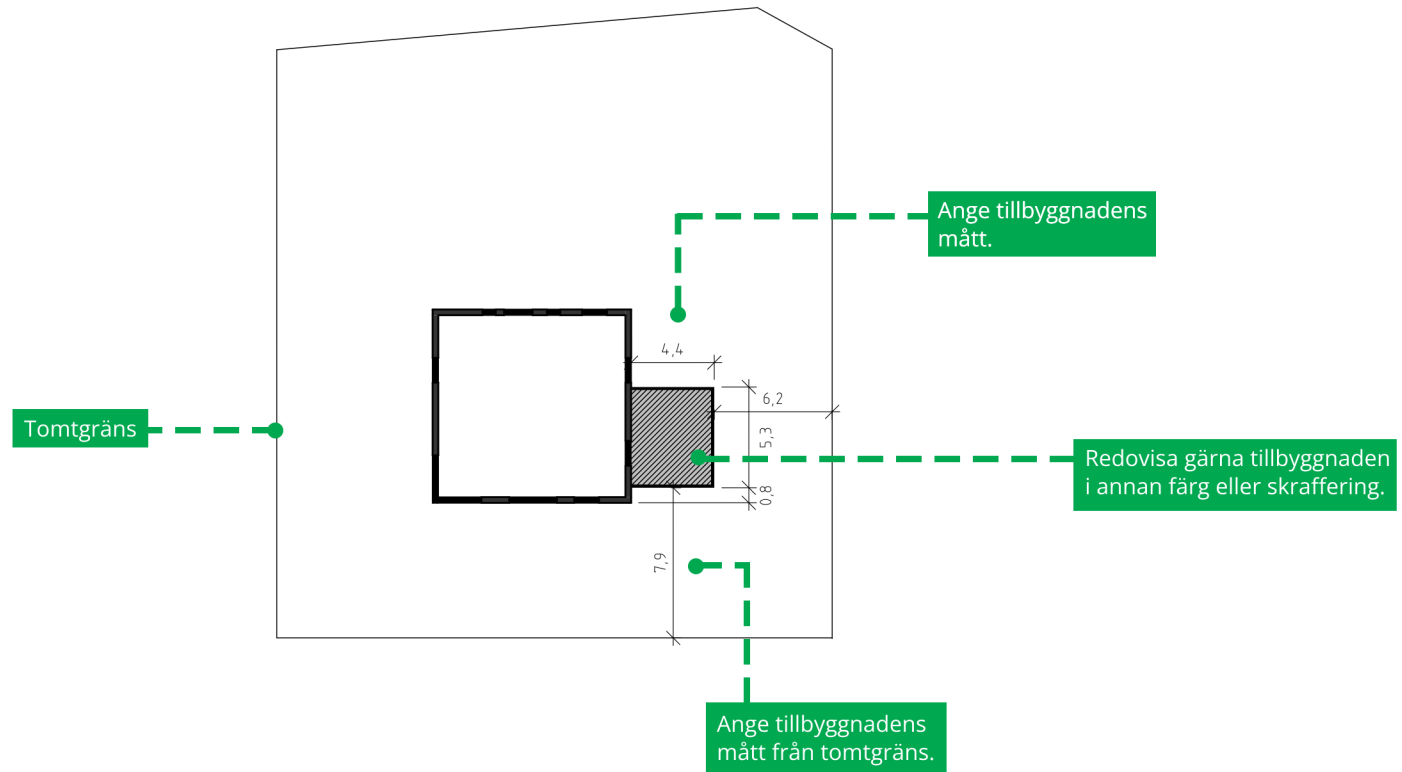

KV. BJÖRKEN 1:15
SITUATIONSPLAN
TILLBYGGNAD

Ritning
2024-08-16

REV:

SKALA 1:400

RITAD AV: FILIP JANSSON